No.	Grantor	Grantee	Instrument	Date	Record	Cust. No.	AFE	Area	Remarks
12	L.W. Henson	L&NER	Deed	11-12-45	Nov. 28 '45	13897		.51 Ac.	
13	Ruby A. Wallace	L&NER	Deed	9-30-50	6-3-98	13896		.29 Ac.	

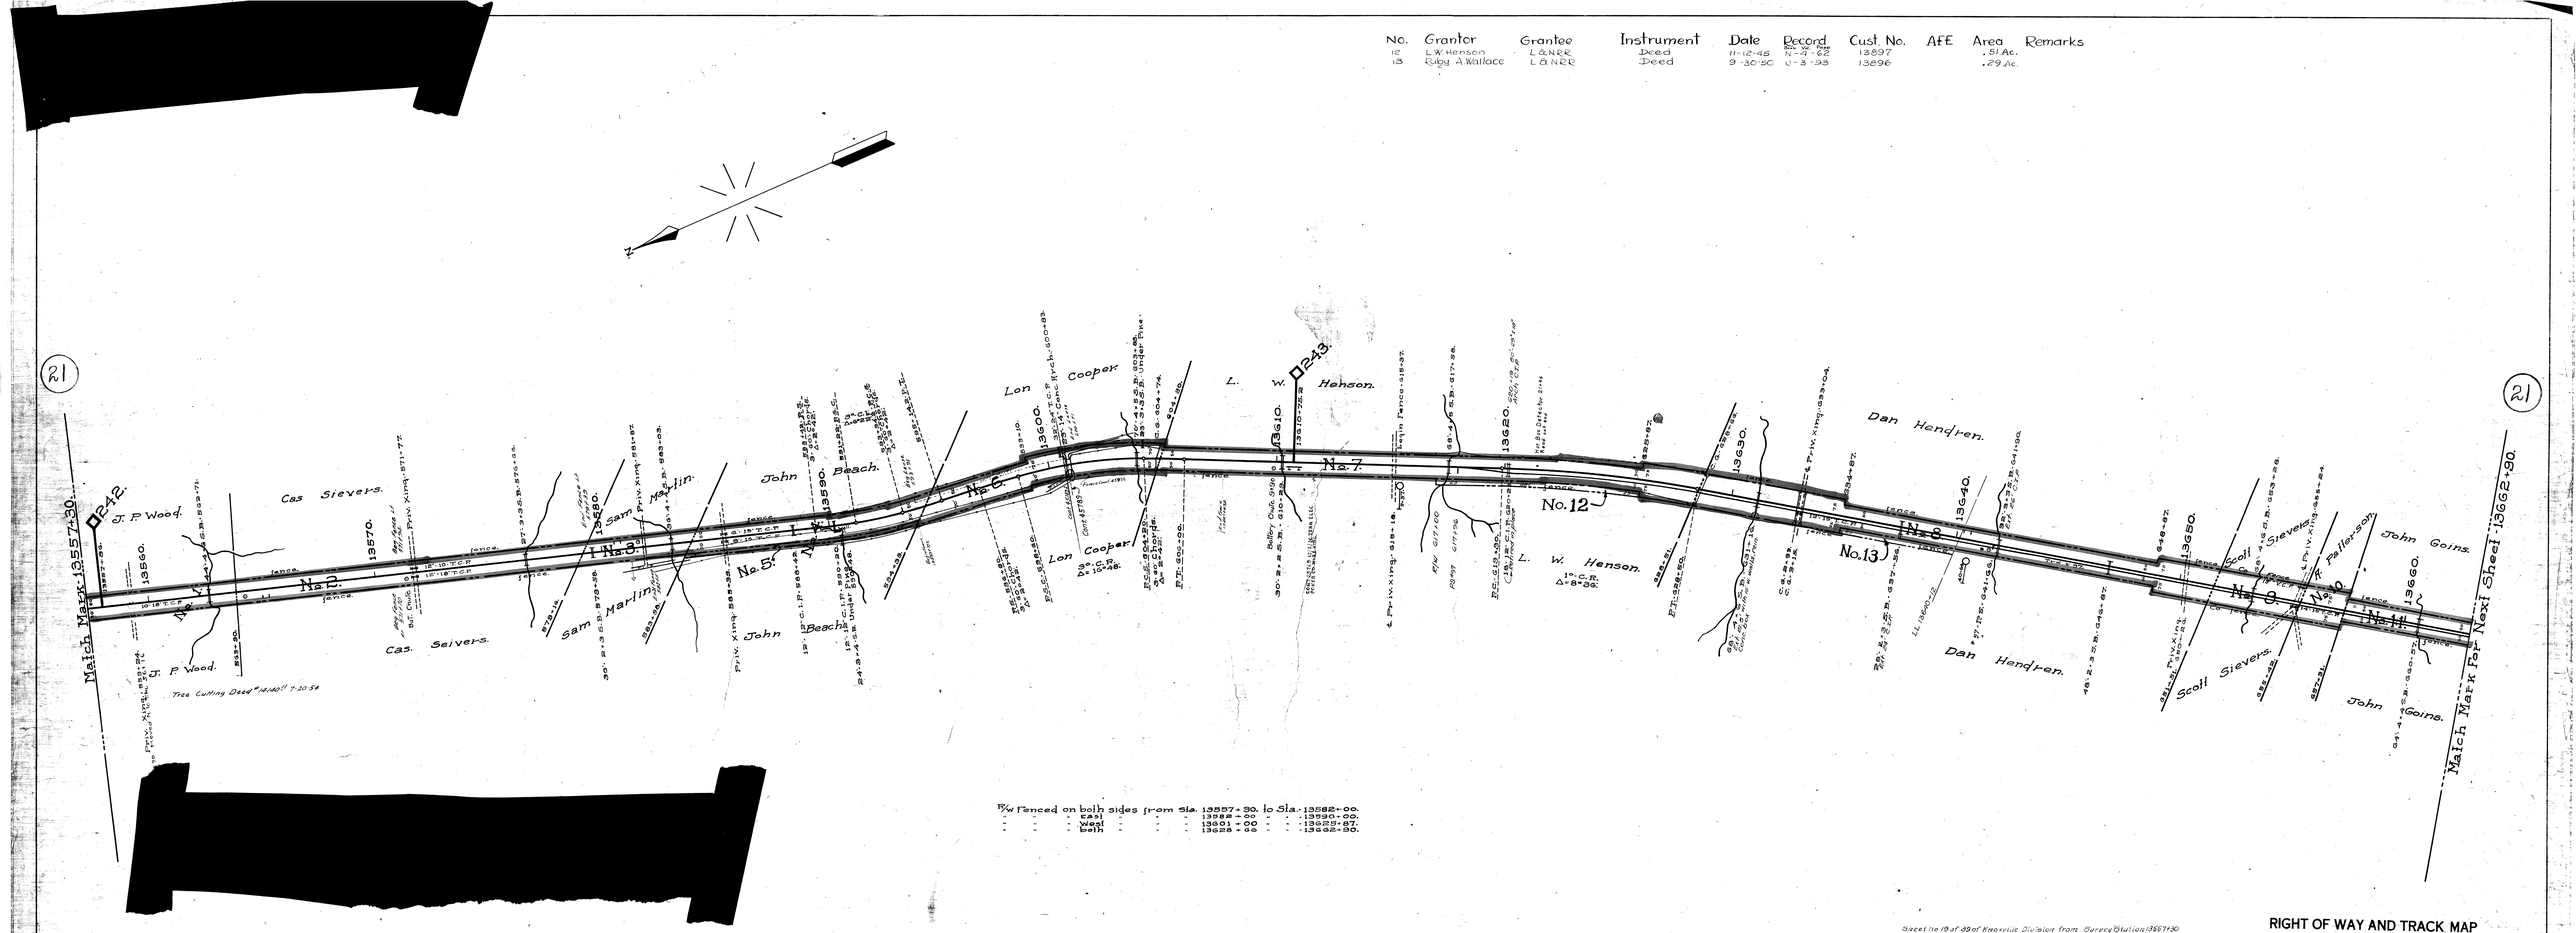

R/W Fenced on both sides from Sta. 13557+30. to Sta. 13582+00.
" " " (east) " " " 13582+00 " " 13590+00.
" " " (west) " " " 13601+00 " " 13629+87.
" " " (both) " " " 13629+87 " " 13662+90.

Sheet No 19 of 39 of Knoxville Division from Survey Station 13557+30 to Survey Station 13662+90

Valuation Engineer

RIGHT OF WAY AND TRACK MAP
LOUISVILLE AND NASHVILLE R. R. CO.
KNOXVILLE DIVISION
STATION 13557+30 TO STATION 13662+90
SCALE—1 INCH—200 FT. JUNE 30 1917.
OFFICE OF CHIEF ENGINEER, LOUISVILLE, KY.

01-005

V-90
19

9019

Anderson Co. Tenn.

9-3